
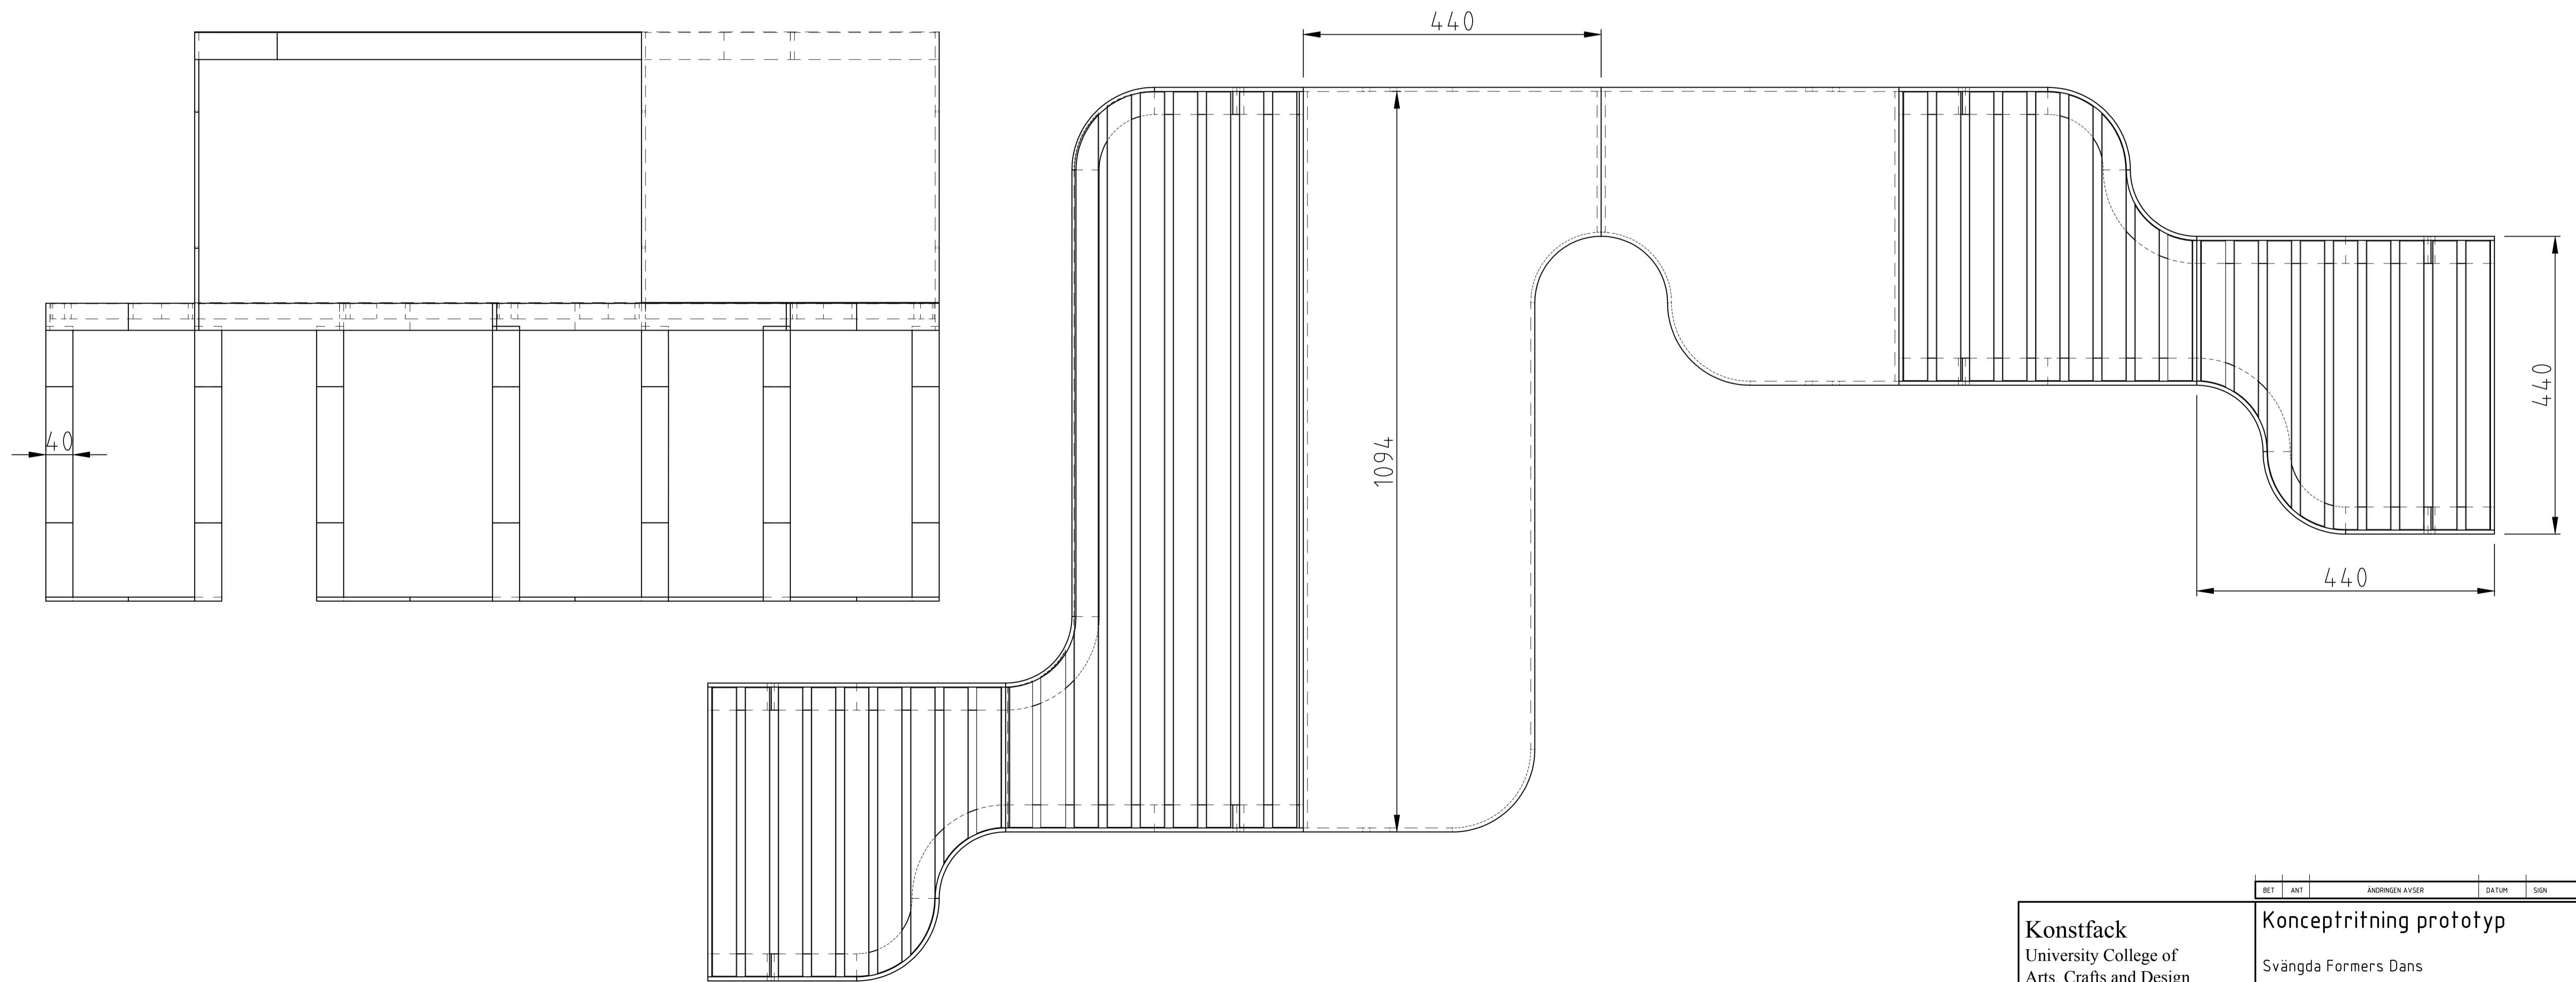


Modulmöbel för offentlig miljö.

Stomme och rygg tillverkad i 1mm plåt och
 platjärn med tjocklek på 6mm. Pulverlackerad
 med RAL 6002

Ribbor i sitts tillverkade i ek. Lackerad med Le
 Tonkinois 4 lager.

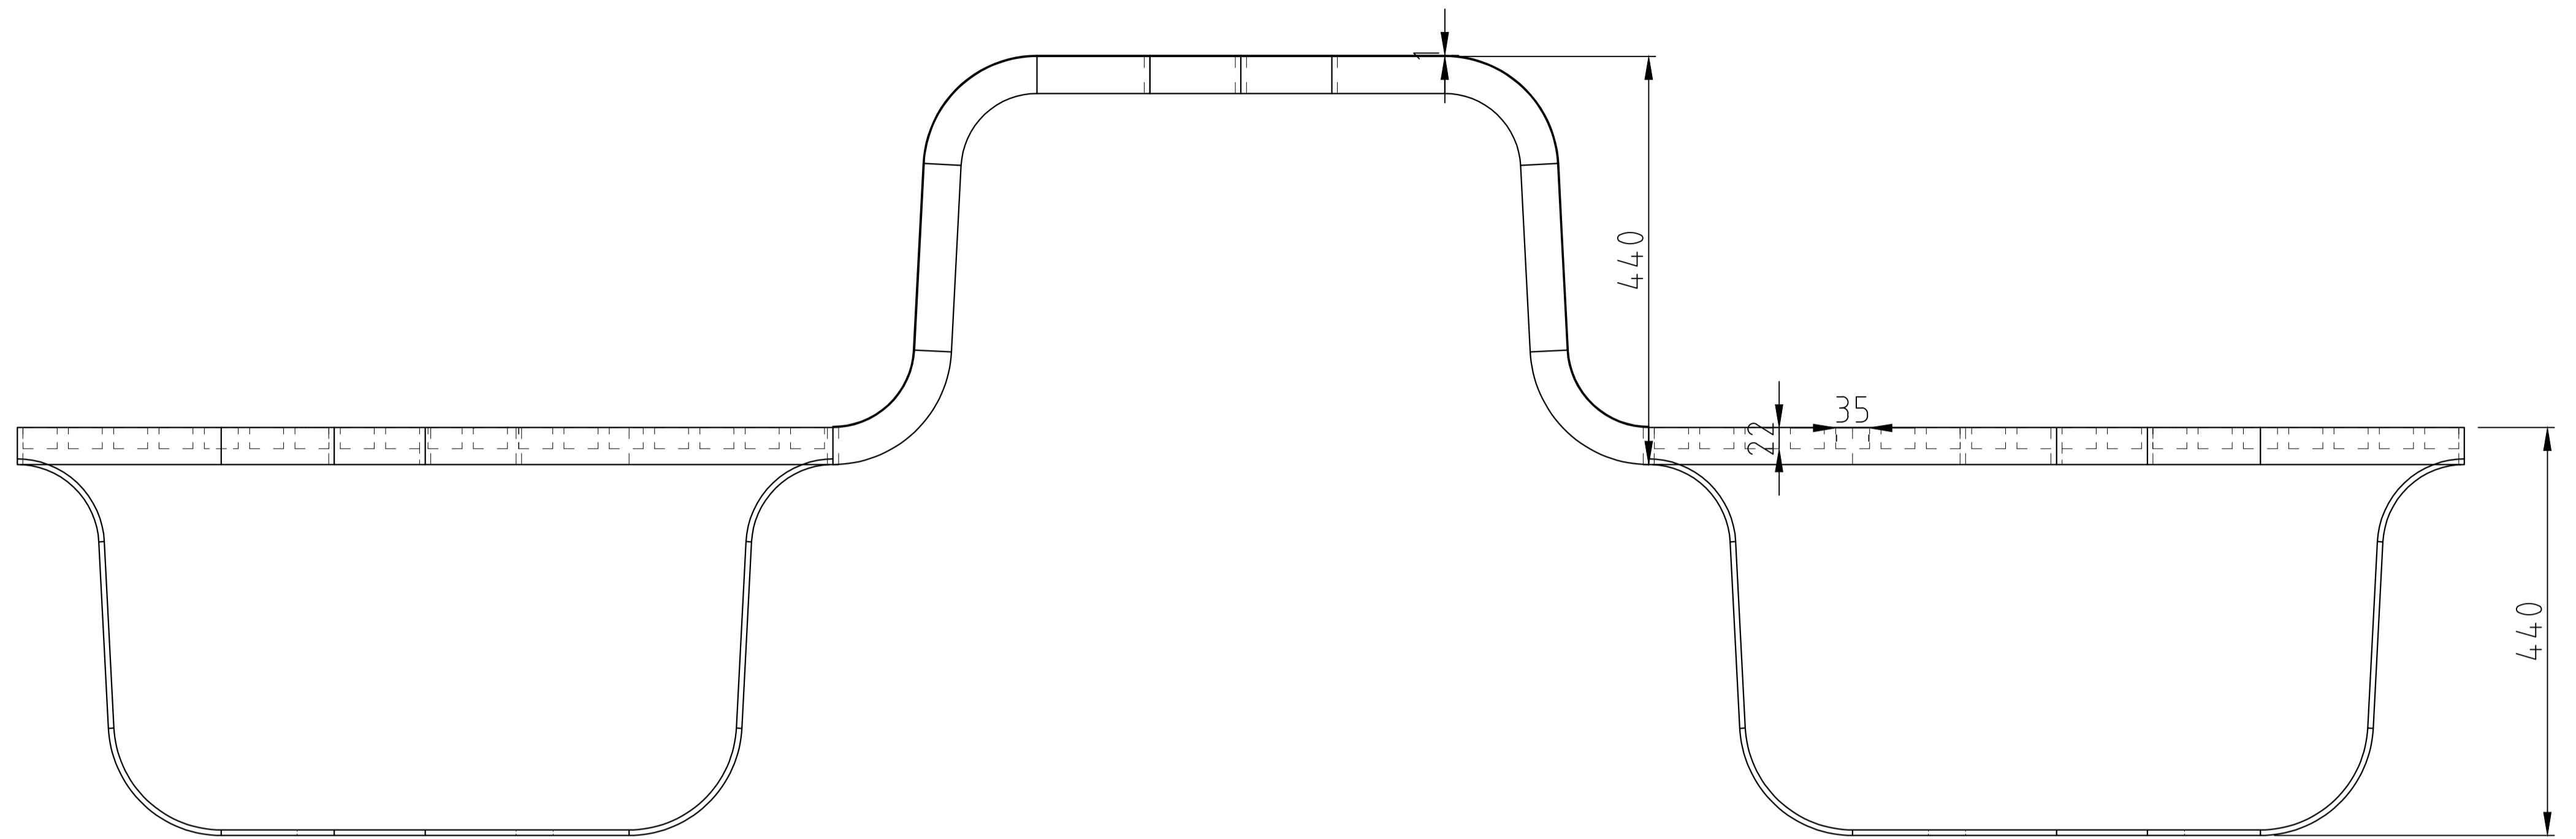

Konstfack
 University College of
 Arts, Crafts and Design

Konceptritning prototyp

Svängda Formers Dans

Form, färg och riktning 1/2 SKALA 1:10

Ett gestaltungsprojekt för offentlig uterum 1/1 SKALA 1:5

RITAD/KONSTR AV
 Astrid Elander
 ORT/DATUM
 Stockholm, 2010-05-27

KLASS
 IAK3

KOD/TYP/POS RITNINGNUMMER ANDR BET

1